



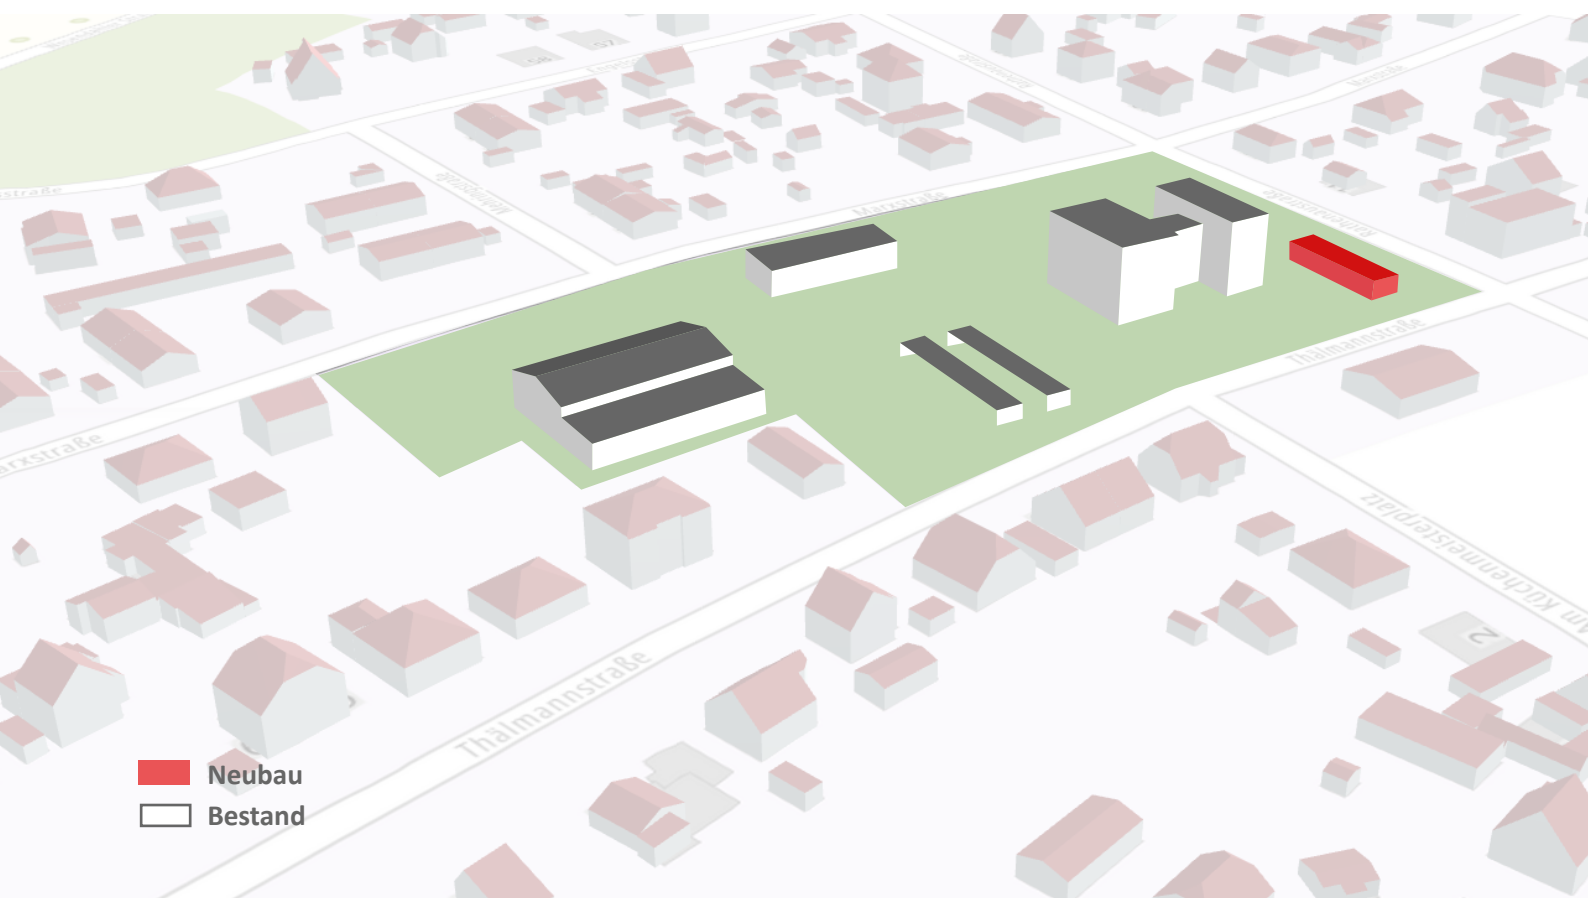




Sanierung Schulgebäude

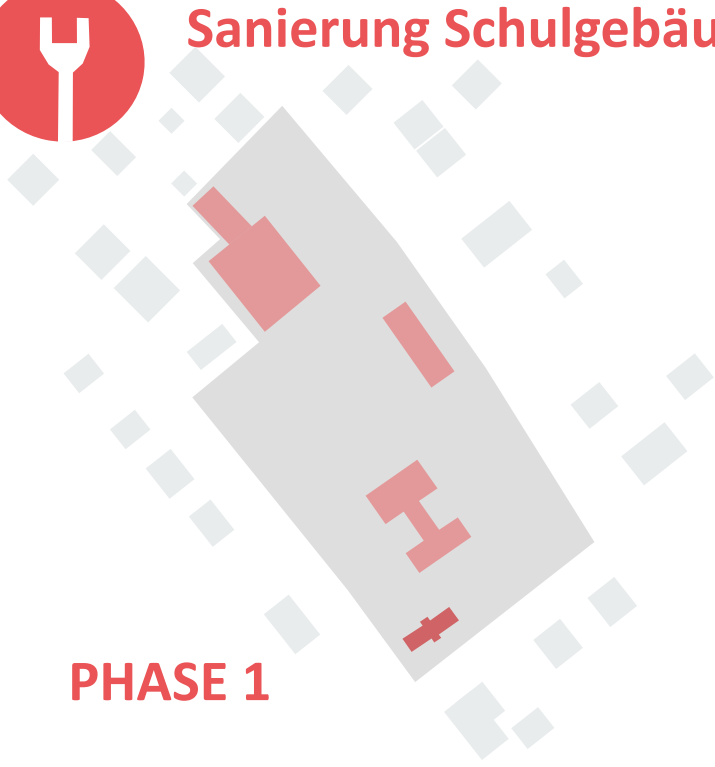

PHASE 1

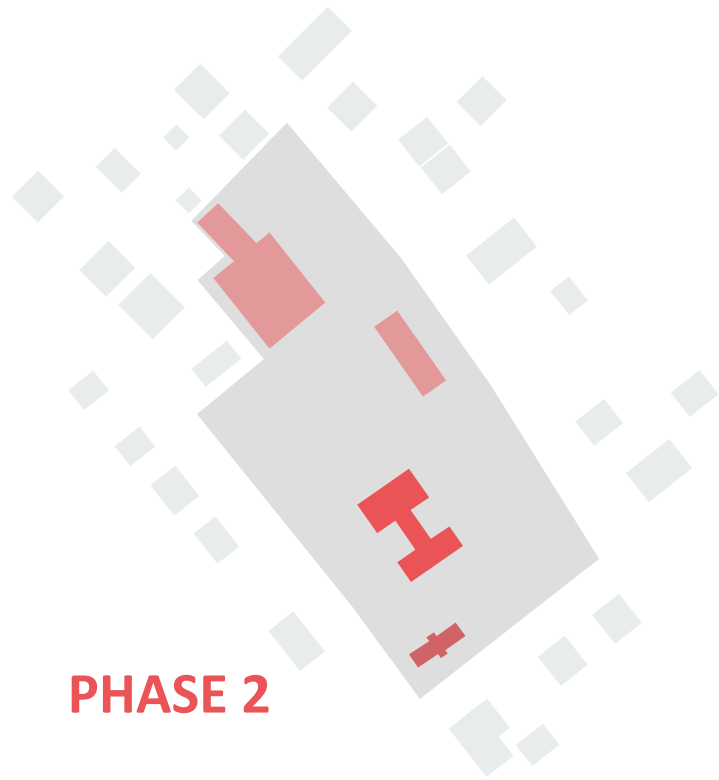

PHASE 2



Innenanstrich

Ausbesserung bei Heizungsrohren
und Sanitäranlagen

Vollendung
Brandschutz


Treppenhaus - Geländer erneuern,
energetische Ertüchtigung
(Glasbausteine)

Bodenerneuerung



Variante 1


2-zügiger Schulbetrieb, Neuordnung Schulgebäude + Aula-/Mensabau (klein)

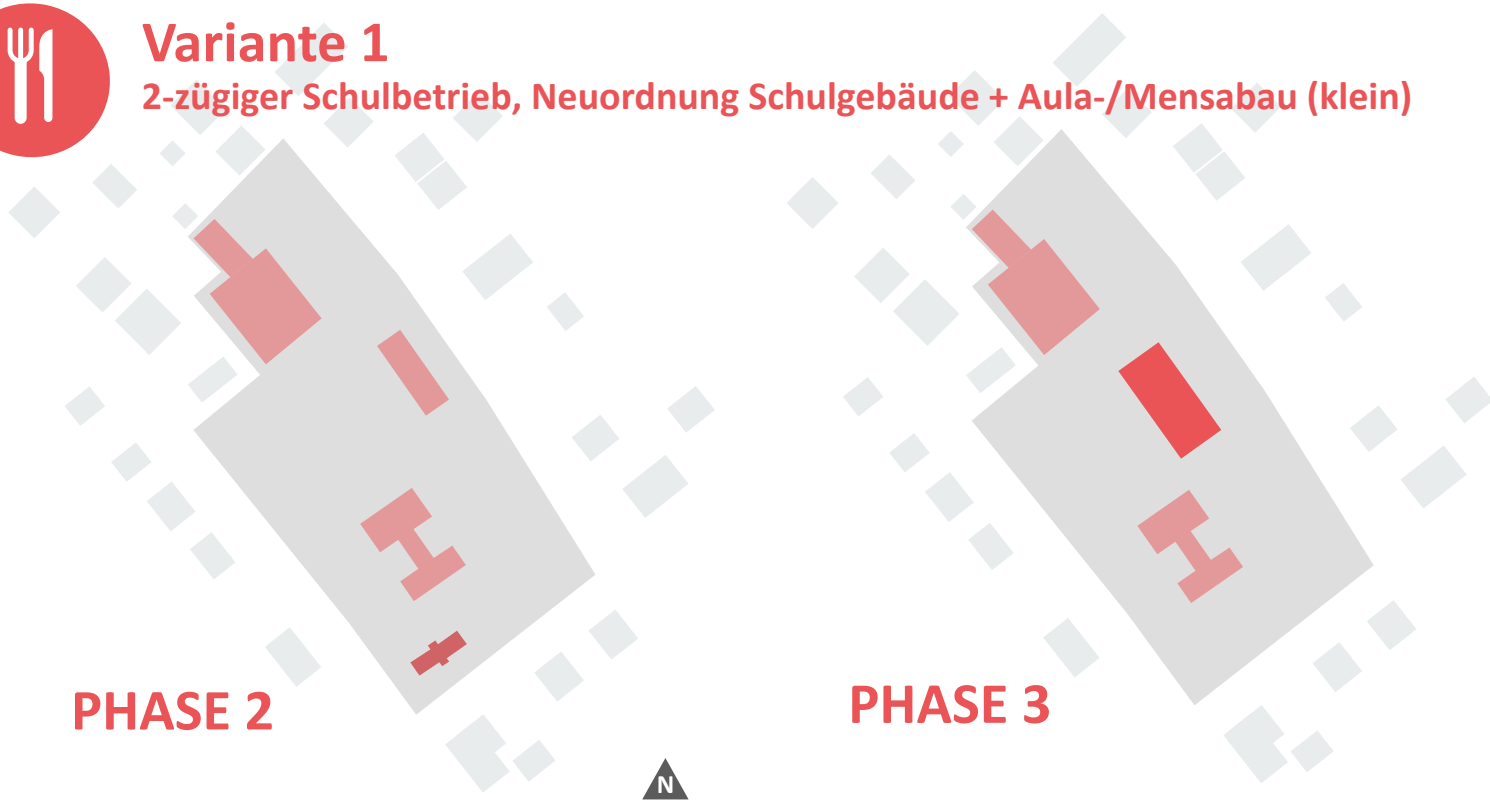

PHASE 2

PHASE 3

ca. 36,8 m

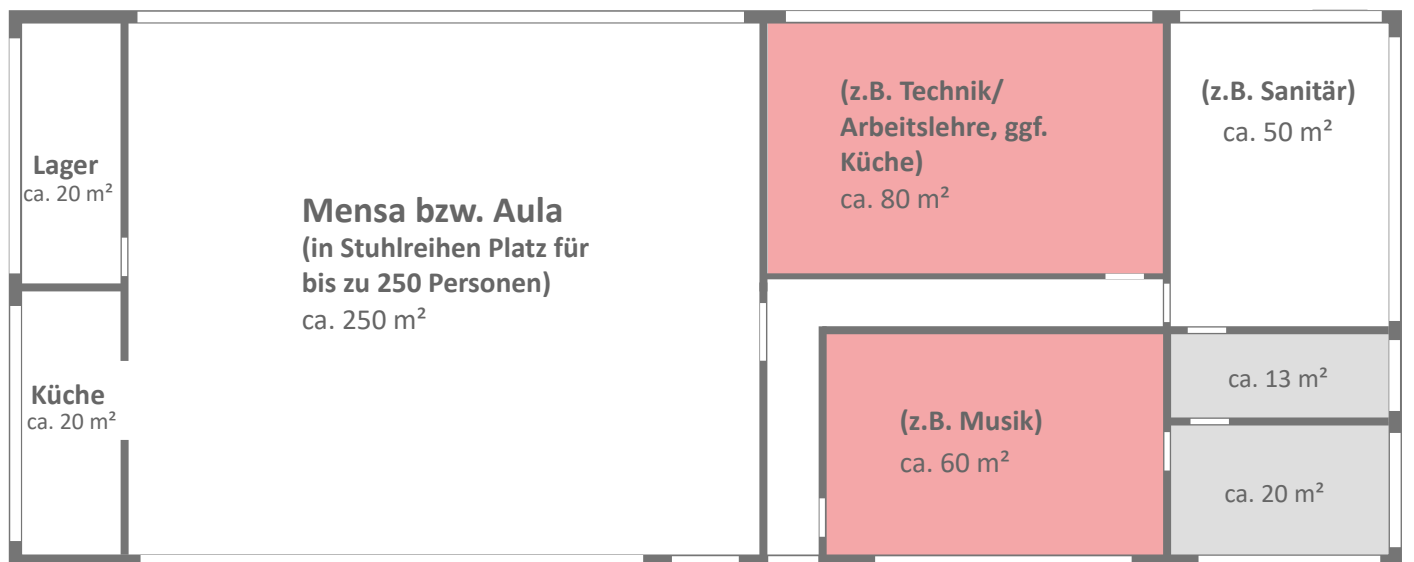

EG (Maßstab 1:200)

Fachräume

Vorbereitung, Lehrmittel

ca. 14,6 m




Variante 1

2-zügiger Schulbetrieb, Neuordnung Schulgebäude + Aula-/Mensabau (klein)


PHASE 3

PHASE 4


Bestand

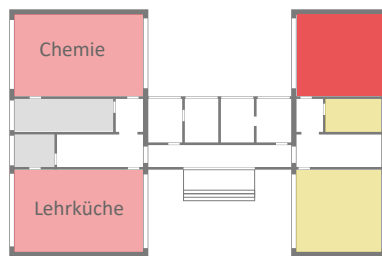


EG

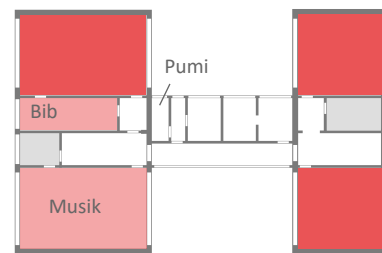

1.OG

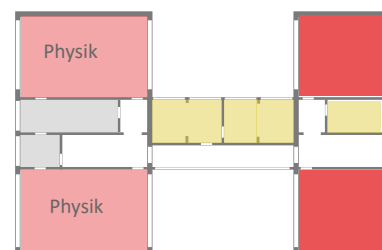


2.OG

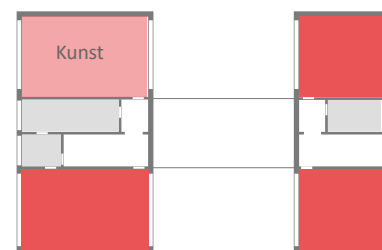


3.OG


Neusortierung

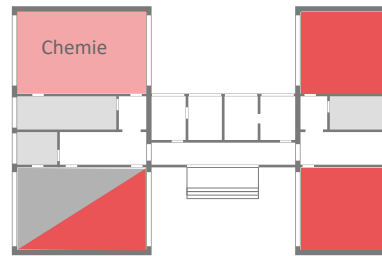

EG

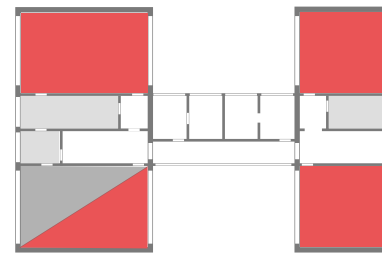

1.OG

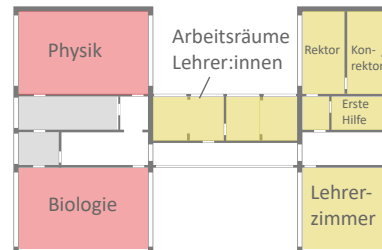


2.OG



3.OG

- Klassenzimmer
- Differenzierungsräume
- Fachräume
- Lehrer:innen, Verwaltung, Erste Hilfe
- Vorbereitung, Lehrmittel
- Sanitär


weitere Wirtschaftsräume im Keller

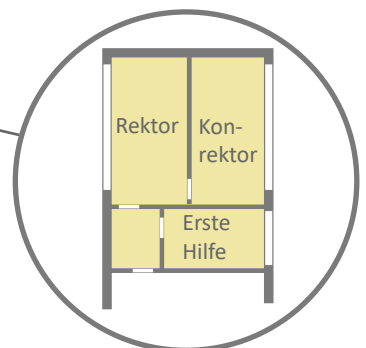





Variante 2

3-zügiger Schulbetrieb, Neuordnung Schulgebäude + Aula-/Mensabau (groß)

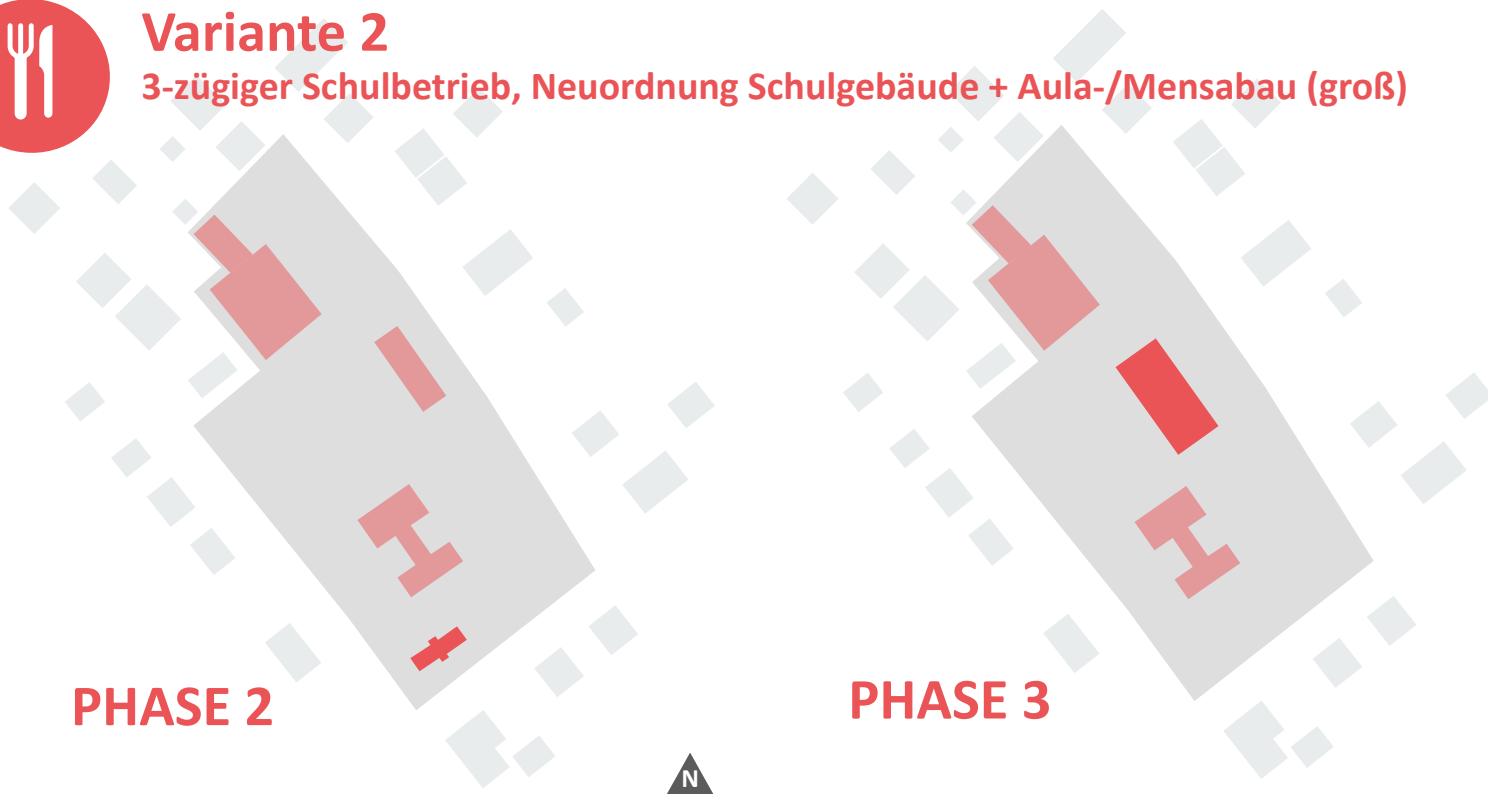

PHASE 2

PHASE 3

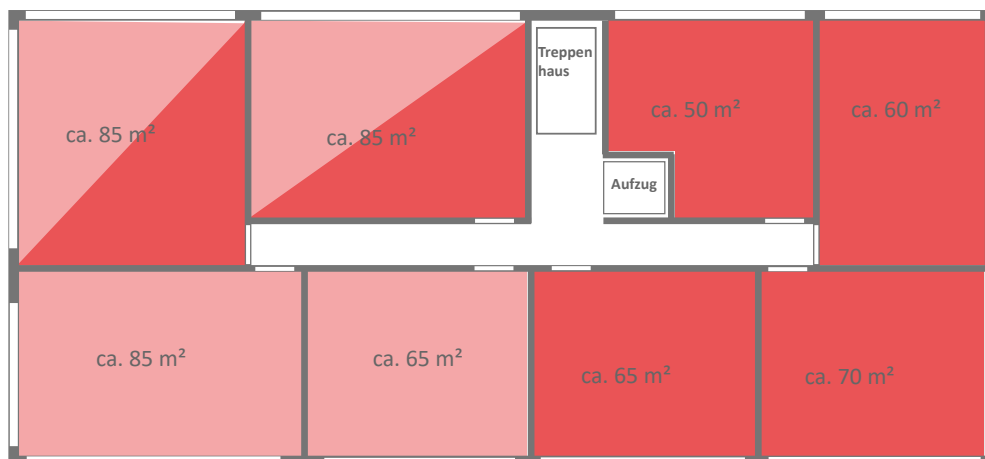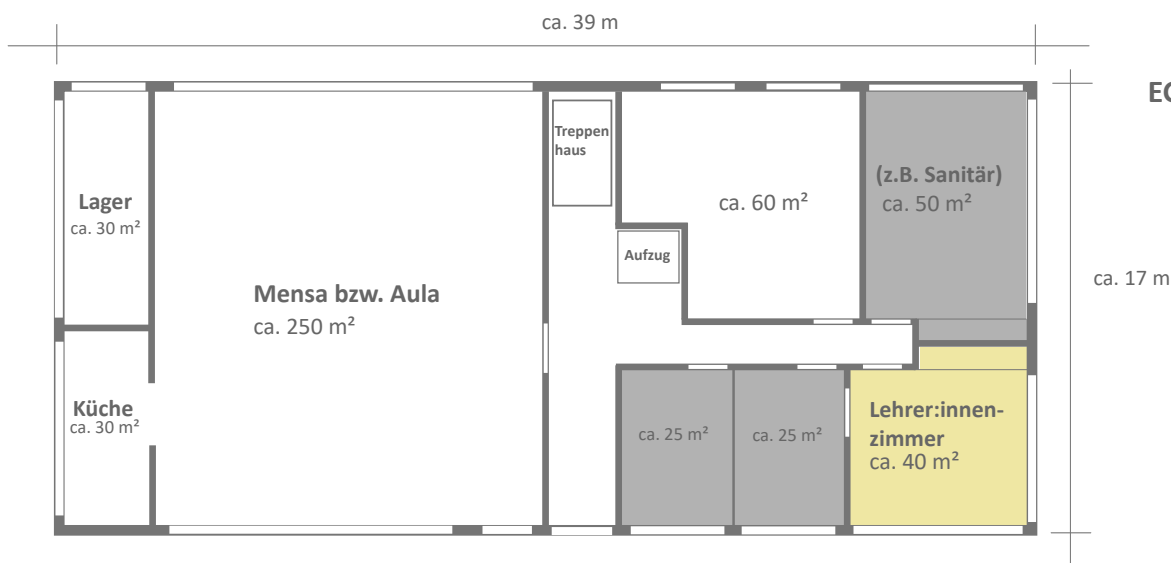

- Klassenräume
- Differenzierungsräume
- Fachräume
- Lehrer:innen, Verwaltung, Erste Hilfe



Variante 2


3-zügiger Schulbetrieb, Neuordnung Schulgebäude + Aula-/Mensabau (groß)

PHASE 3


PHASE 4




Bestand

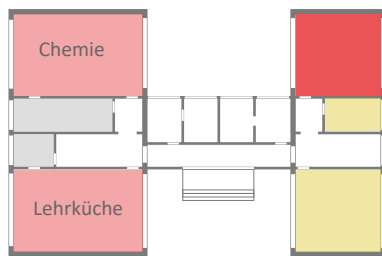


EG

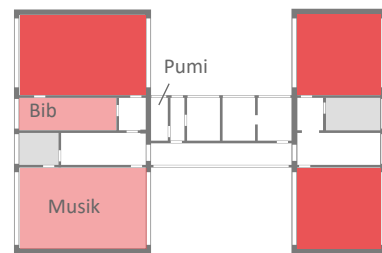

1.OG

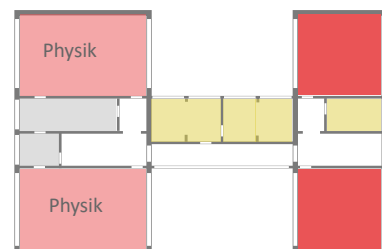


2.OG

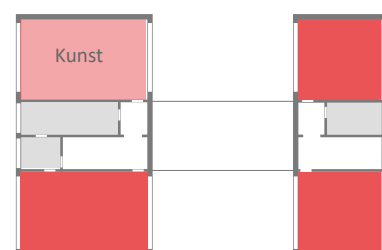


3.OG


Neusortierung

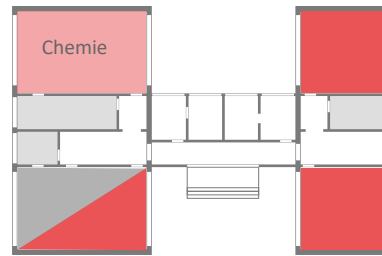


EG

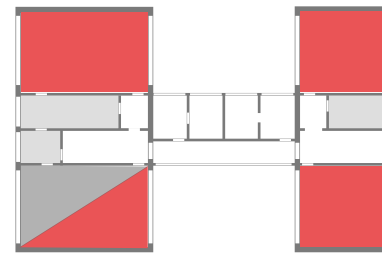

1.OG

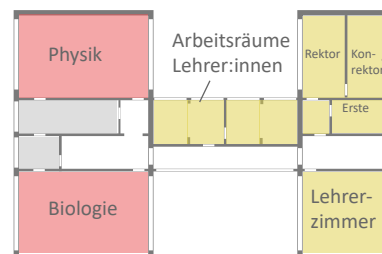


2.OG

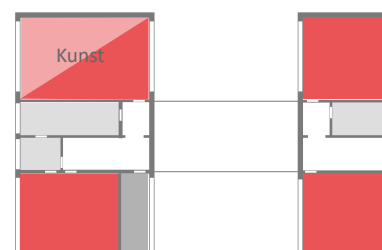

3.OG

- Klassenräume
- Differenzierungsräume
- Fachräume
- Lehrer:innen, Verwaltung, Erste Hilfe
- Vorbereitung, Lehrmittel
- Sanitär

weitere Wirtschaftsräume im Keller

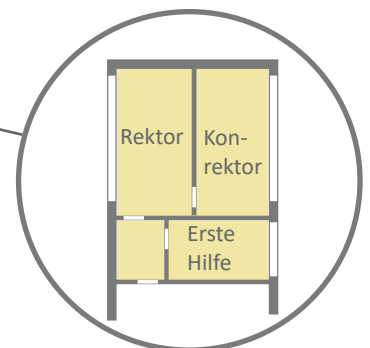






Variante 3

3-zügiger Schulbetrieb, Neuordnung Schulgebäude + Aula-/Mensabau (klein) + Ergänzungsbau am Schulgebäude (Lehrer-/ Verwaltungstrakt)

PHASE 2

PHASE 3

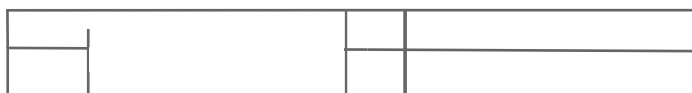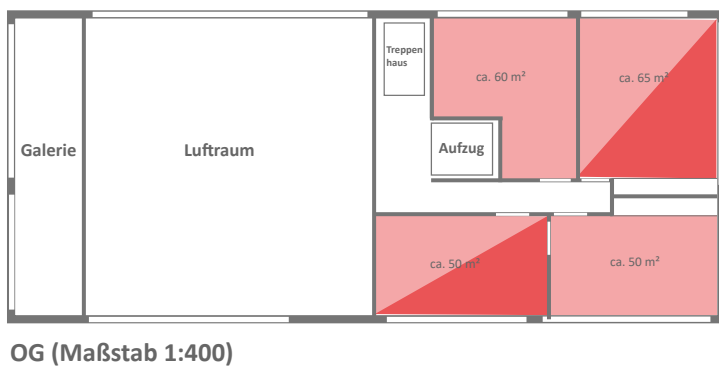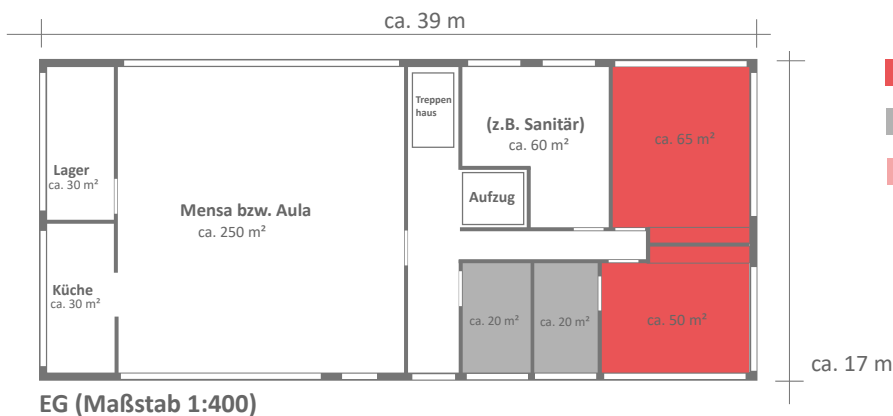

Schnitt (Maßstab 1:400)



Variante 3


3-zügiger Schulbetrieb, Grundrisse Schulgebäude + Aula-/Mensabau (klein) + Ergänzungsbau am Schulgebäude (Lehrer-/ Verwaltungstrakt)

PHASE 3


PHASE 4




Bestand

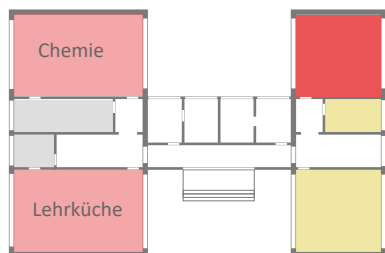


EG

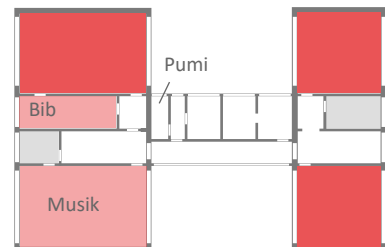

1.OG

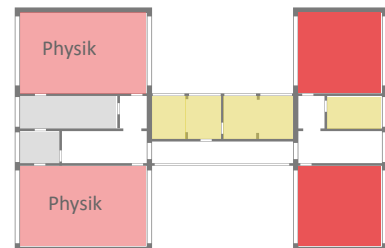


2.OG

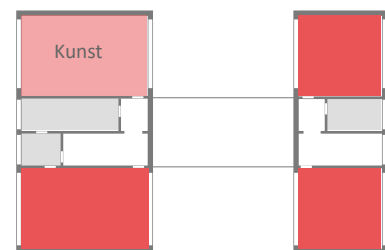


3.OG


Neusortierung

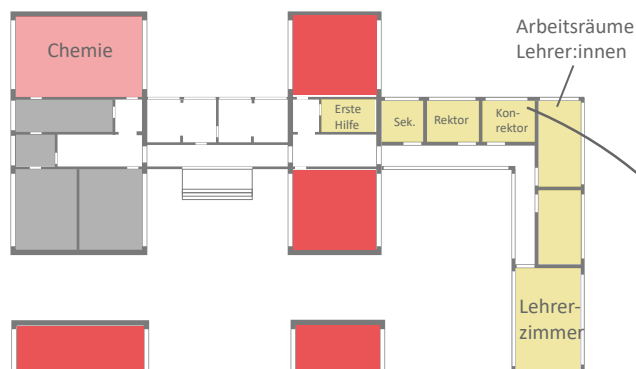

1.OG

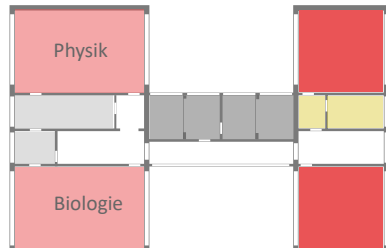


2.OG

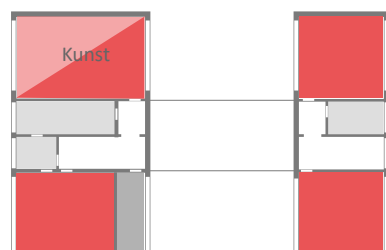

3.OG

Arbeitsräume
Lehrer:innen

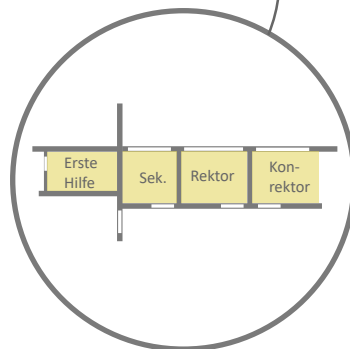

- Klassenräume
- Differenzierungsräume
- Fachräume
- Lehrer:innen, Verwaltung, Erste Hilfe
- Vorbereitung, Lehrmittel
- Sanitär


weitere Wirtschaftsräume im Keller



Ergänzungsbau für Umkleiden Lehrer:innen / Trainer:innen, Sanierung bestehender Umkleiden Schüler:innen

PHASE 4

PHASE 5

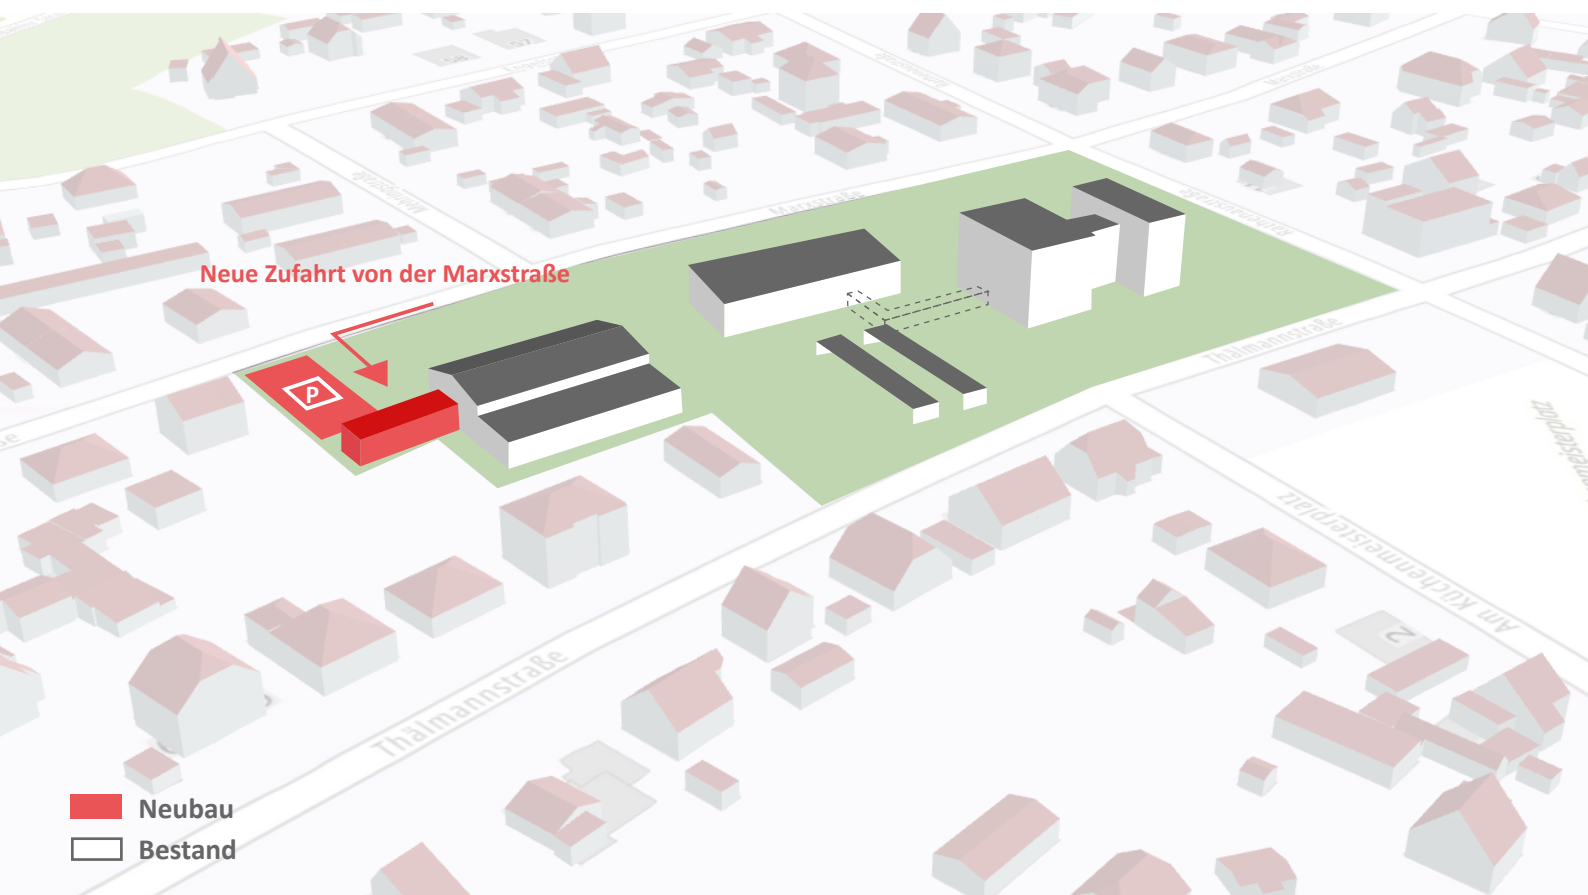




Erweiterung zur Zweifeldsporthalle

PHASE 5

PHASE 6

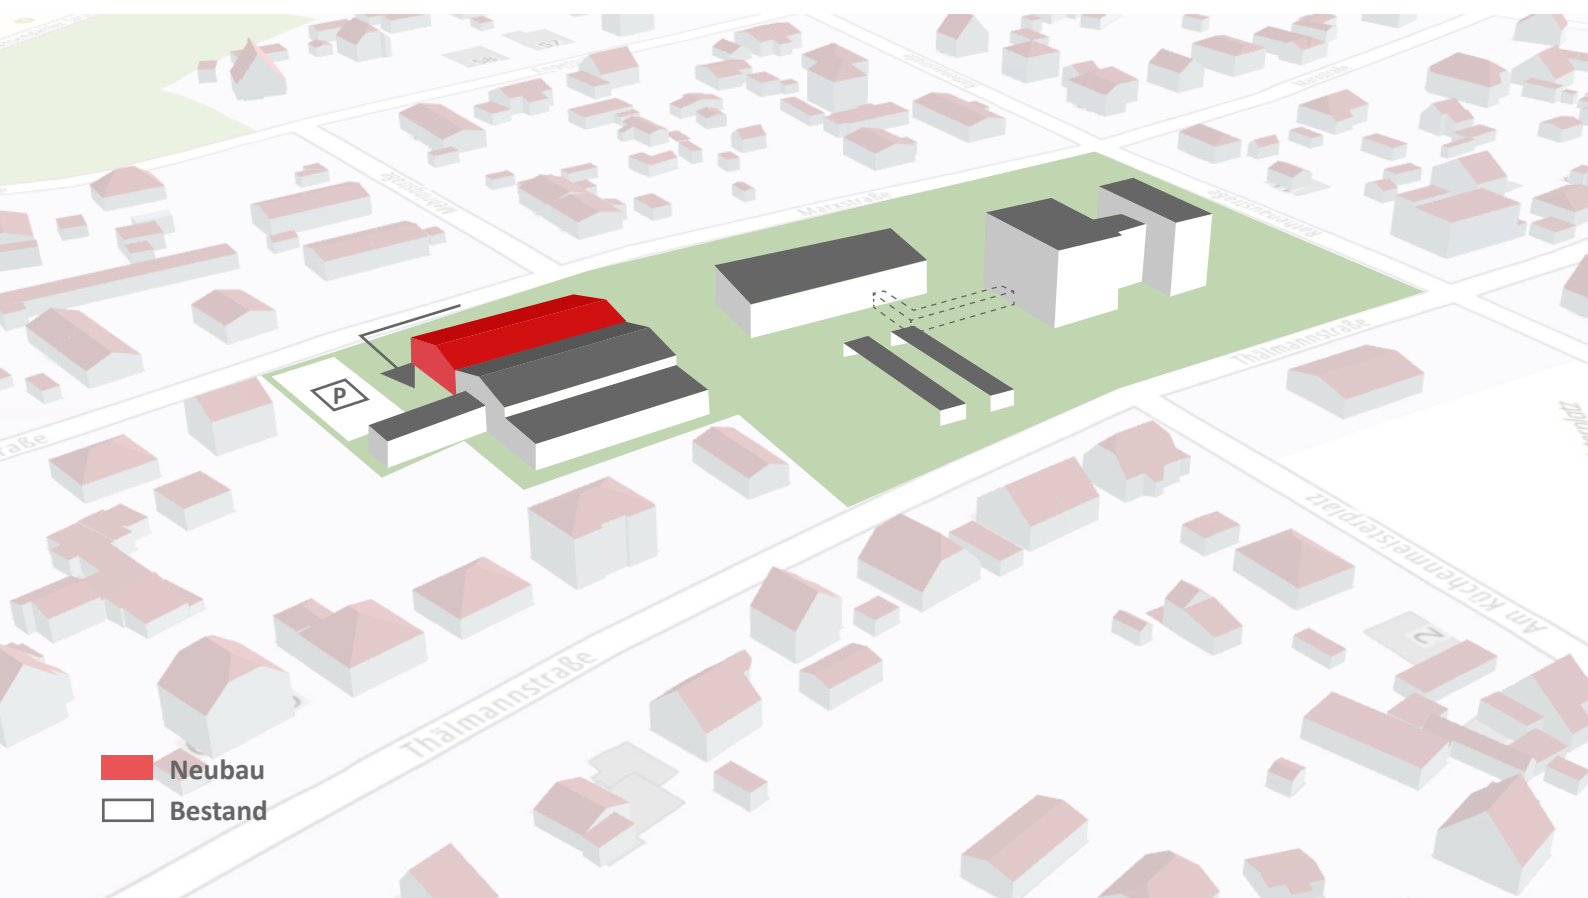

■ Neubau
 Bestand



Exkurs: Errichtung einer Großküche

PHASE 6

PHASE 7

Maße Mensaneubau Variante 2 +
möglicher Baukörper Großküche

Maße Mensaneubau Variante 2 +
möglicher Baukörper Großküche
Alternativvorschlag

Großküche gem. Vergleichsprojekt
(Produktion von ca. 1.000 Schülern
pro Tag)

hinzu kämen Erschließungs-,
Stellplatz-, Anlieferungsflächen (hier
nicht dargestellt)

Erschließung via Marxstraße (derzeit
jedoch nicht ausgebaut)

Anordnung Mensa-/ Aula-Neubau
wäre anzupassen



Errichtung Großküche käme zulasten
anderer, wichtiger Schulflächen (u.a.
Schulhof, Aufenthaltsbereiche,
Volleyballfeld, Baumbestand)

Plangrundlage: Freianlagen Europaschule Werneuchen

■ Mensaneubau Variante 2 ■ Großküche (Maße: 15x30m)

Plangrundlage: Freianlagen Europaschule Werneuchen

■ Mensaneubau Variante 2 ■ Großküche (Maße: 21x21m)

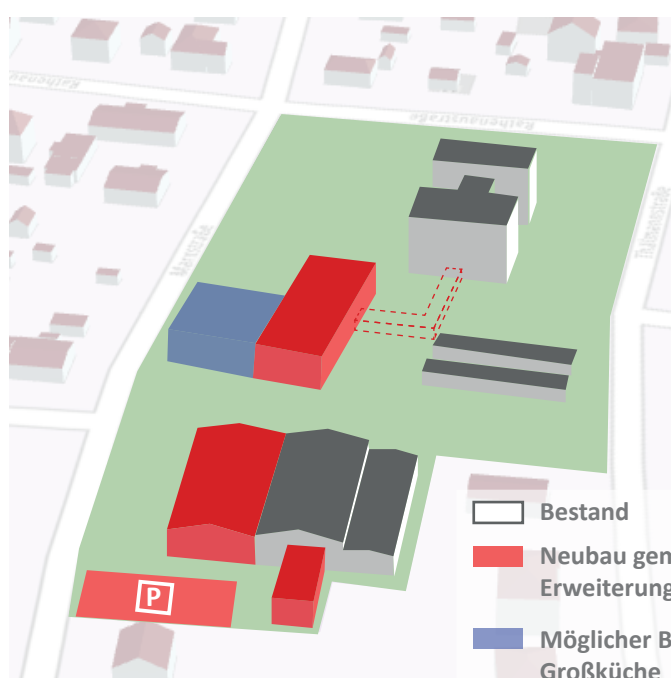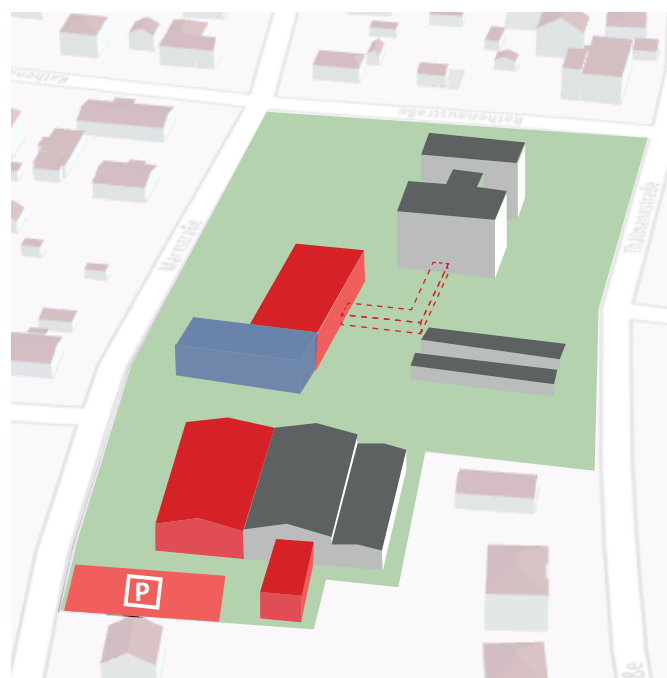

- Bestand
- Neubau gem. Variante 2 zzgl.
Erweiterung Sportgebäude
- Möglicher Baukörper
Großküche